

ΕΦΗΜΕΡΙΣ ΤΗΣ ΚΥΒΕΡΝΗΣΕΩΣ

ΤΗΣ ΕΛΛΗΝΙΚΗΣ ΔΗΜΟΚΡΑΤΙΑΣ

ΤΕΥΧΟΣ ΤΕΤΑΡΤΟ Αρ. Φύλλου 372

15 Απριλίου 1993

ΠΕΡΙΕΧΟΜΕΝΑ

ΑΝΑΔΑΣΩΣΕΙΣ

ΑΠΟΦΑΣΕΙΣ

Αριθ. 701 (1)

Κήρυξη αναδασωτέας έκτασης 0,419 στρεμμάτων στη θέση «Λακκούλια» Κοινότητας Καρβελίου Νομού Μεσσηνίας.

Ο ΝΟΜΑΡΧΗΣ ΜΕΣΣΗΝΙΑΣ

Έχοντας υπόψη:

1. Τις διατάξεις του Ν. 3200/55 περί διοικητικής αποκέντρωσης όπως τροποποιήθηκε και συμπληρώθηκε μεταγενέστερα με το Ν.Δ. 532/70.

2. Τις διατάξεις του άρθρου 117 παρ. 3 του Συντ/τος.

3. Τις διατάξεις του Ν. 998/1979 «περί προστασίας των δασών κλπ.» και ειδικότερα:

α) Του άρθρου 41 παρ. 1,

β) του άρθρου 38 παρ. 1.

4. Τις δ/γές του Υπουργείου Γεωργίας:

α) 160417/1180/8/7/80, β) 182447/3049/24/9/80.

5. Την 739/23.3.93 πρόταση του Δασαρχείου Καλαμάτας περί κηρύξεως αναδασωτέας της αναφερομένης στο θέμα έκτασης, αποφασίζουμε:

Κηρύσσουμε αναδασωτέα, με σκοπό την προστασία για την επαναδημιουργία της δασικής βλάστησης που καταστράφηκε από παράνομη εκχέρσωση από 20.2.93 μέχρι 11.3.93, τη δημόσια δασική έκταση, εμβαδού τετρακοσίων δέκα εννιά τετραγωνικών μέτρων που βρίσκεται στη θέση «Λακκούλια» Κοινότητος Καρβελίου Νομού Μεσσηνίας, προσδιορίζεται από τα στοιχεία Α.Β.Γ.Δ.Ε.Α. και έχει όρια:

Ανατολικά : Δημόσια δασική με αείφυλλα πλατύφυλλα, έκταση.

Δυτικά : Δημόσια δασική με αείφυλλα πλατύφυλλα, έκταση.

Βόρεια : Αγρό Γεωργίου Ισσαρη και δημόσια δασική με αείφυλλα πλατύφυλλα, έκταση.

Νότια : Δημόσια δασική με αείφυλλα πλατύφυλλα, έκταση και μικροτμήμα αγροδασικού δρόμου,

όπως φαίνεται στο συνημμένο τοπογραφικό διάγραμμα που αποτελεί αναπόσπαστο μέρος της απόφασης αυτής προβλέπεται φυσική αναγέννηση της δασικής βλάστησης που καταστράφηκε.

Η απόφαση αυτή να δημοσιευθεί στην Εφημερίδα της Κυβερνήσεως.

Καλαμάτα, 30 Μαρτίου 1993

Ο Νομάρχης

ΕΛΕΥΘΕΡΙΟΣ ΤΡΙΑΝΤΑΦΥΛΛΟΥ

ΤΟΠΟΓΡΑΦΙΚΟ ΔΙΑΓΡΑΜΜΑ
ΔΗΜΟΣΙΑΣ ΔΑΣΙΚΗΣ ΕΚΤΑΣΗΣ ΠΟΥ
ΕΚΧΕΡΣΩΘΗΚΕ ΑΠΟ ΤΟΝ ΓΕΩΡΓΙΟ ΒΑΣ.
ΙΣΣΑΡΗ ΜΕ ΣΤΟΙΧΕΙΑ (Α,Β,Γ,Δ,Ε,Α)
ΘΕΣΗ: ΛΑΚΟΥΛΙΑ
ΚΟΙΝΟΤ.: ΚΑΡΒΕΛΙΟΥ
ΕΜΒΑΔΟΝ: 419 μ²
ΚΛΙΜΑΚΑ: 1:250

Ανήκει στην 701/93

απόφαση Νομάρχη Μεσσηνίας

Αποσπασμα Φ.Χ.
Καλαμάτα
ΓΥΣ 1977
Κλ.: 1:50.000
•←: Θέση αποτύπωσης

Δημ. δασ. έκταση

Δημ. δασική έκταση

Δημόσια δασική έκταση

Α Β Γ Δ Ε

83 β / 11μ

167 β / 16μ

228 β / 22μ

396 β / 21μ

352 β

202 θ

αγρός γεωρ. Ισσαρη

δένδρο χαρουπιάς

β μικρή μπάρα

αγροτικός δρόμος

δρόμος

Απλώμη 15/3/1993
Μεσοποταμια

30 3 3

ΕΛΕΥΘΕΡΙΟΣ ΤΡΙΑΝΤΑΦΥΛΛΟΥ

ΠΟΛΕΟΔΟΜΙΑ

ΔΙΑΤΑΓΜΑΤΑ

(2)

Τροποποίηση του ρυμοτομικού σχεδίου Αθηνών για καθορισμό χώρου για την ανέγερση ναού στο χώρο του Δικαστικού Μεγάρου Αθηνών.

Ο ΠΡΟΕΔΡΟΣ ΤΗΣ ΕΛΛΗΝΙΚΗΣ ΔΗΜΟΚΡΑΤΙΑΣ

Έχοντας υπόψη:

1) Τις διατάξεις των άρθρων 3, 11, 29 και 70 του Ν.Δ/τος της 17.7.1923 «περί σχεδίων πόλεων κλπ. (Α' 228) όπως μεταγενέστερα τροποποιήθηκαν και συμπληρώθηκαν.

2. Τις διατάξεις του άρθρου 99 παρ. 3 του Ν. 1892/1990 «Για τον εκσυγχρονισμό και την ανάπτυξη» (Α' 101), όπως τροποποιήθηκε με το άρθρο 7 παρ. 2 του Ν. 2052/92 «Μέτρα για την αντιμετώπιση του νέφους και πολεοδομικές ρυθμίσεις» (Α' 94).

3. Τις διατάξεις του άρθρου 23 (παρ. 1 εδ. ιδ') του Ν. 1558/85 «Κυβέρνηση και Κυβερνητικά Όργανα» (Α' 137)

4. Την Υ 1958/1992 κοινή απόφαση του Πρωθυπουργού και του Υπουργού Περιβάλλοντος, Χωροταξίας και Δημοσίων Έργων «Ανάθεση αρμοδιοτήτων στους Υφυπουργούς Περιβάλλοντος, Χωροταξίας και Δημοσίων Έργων Χρήστο Κατσιγιάννη και Γεώργιο Βουλγαράκη» (Β' 744).

5. Τις διατάξεις του άρθρου 29Α του Ν. 1558/1985 όπως αυτό προστέθηκε με το άρθρο 27 του Ν. 2081/1992 (Α' 154) και το γεγονός ότι από τις διατάξεις αυτού του διατάγματος δεν προκαλείται δαπάνη σε βάρος του κρατικού προϋπολογισμού.

6. Την 1529/92 γνωμοδότηση του Δημοτικού Συμβουλίου Αθηνών.

7. Την από 17.12.92 γνωμοδότηση, εκτός ημερησίας διατάξεως, κατά την 26η συνεδρίαση της Εκτελεστικής Επιτροπής του Οργανισμού Αθήνας, με πρόταση του Υφυπουργού Περιβάλλοντος, Χωροταξίας και Δημοσίων Έργων, αποφασίζουμε:

Άρθρο 1

Εγκρίνεται η τροποποίηση του εγκεκριμένου ρυμοτομικού σχεδίου Αθηνών στο χώρο του Δικαστικού Μεγάρου Αθηνών με τον καθορισμό εντός αυτού χρήσεως θρησκευτικού χώρου για την ανέγερση μικρού ναΐσκου, όπως η ρύθμιση αυτή φαίνεται στο σχετικό πρωτότυπο διάγραμμα σε κλίμακα 1:2000 που θεωρήθηκε από τον Προϊστάμενο της Διεύθυνσης Τοπογραφικών Εφαρμογών με την 7725/1993 πράξη του και που αντίτυπό του σε φωτοσμίκρυνση δημοσιεύεται με το παρόν διάταγμα.

Άρθρο 2

Η ισχύς του παρόντος διατάγματος αρχίζει από τη δημοσίευσή του στην Εφημερίδα της Κυβερνήσεως.

Στον Υφυπουργό Περιβάλλοντος, Χωροταξίας και Δημοσίων Έργων αναθέτουμε τη δημοσίευση και εκτέλεση του παρόντος διατάγματος.

Αθήνα, 16 Μαρτίου 1993

Ο ΠΡΟΕΔΡΟΣ ΤΗΣ ΔΗΜΟΚΡΑΤΙΑΣ

ΚΩΝΣΤΑΝΤΙΝΟΣ Γ. ΚΑΡΑΜΑΝΛΗΣ

Ο ΥΦΥΠΟΥΡΓΟΣ

ΠΕΡΙΒΑΛΛΟΝΤΟΣ, ΧΩΡΟΤΑΞΙΑΣ ΚΑΙ ΔΗΜΟΣΙΩΝ ΕΡΓΩΝ

ΓΕΩΡΓΙΟΣ ΒΟΥΛΓΑΡΑΚΗΣ

ΥΠΟΥΡΓΕΙΟ

ΘΡΗΣΚΕΥΤΙΚΟΥ ΧΩΡΟΥ

ΥΠΟΥΡΓΕΙΟ

ΠΕΡΙΒΑΛΛΟΝΤΟΣ ΧΩΡΟΤΑΞΙΑΣ & ΔΗΜ. ΕΡΓΩΝ

Γ-9925/93

ΑΘΗΝΑ 3 Μαρτίου 93

Γ. ΑΠΟΣΤΟΛΑΤΟΣ

ΔΗΜΟΣ ΑΘΗΝΑΙΩΝ

ΔΙΕΥΘΥΝΣΗ ΣΧΕΔΙΟΥ ΠΟΛΕΩΣ

ΔΙΑΜΕΡΙΣΜΑ 7

ΤΡΟΠΟΠΟΙΗΣΗ ΤΟΥ ΕΓΚΕΚΡΙΜΕΝΟΥ ΡΥΜΟΤΟΜΙΚΟΥ ΣΧΕΔΙΟΥ ΤΩΝ ΑΘΗΝΩΝ ΣΤΟ ΧΩΡΟ ΤΟΥ ΔΙΚΑΣΤΙΚΟΥ ΜΕΓΑΡΟΥ ΑΘΗΝΩΝ ΜΕ ΤΟΝ ΚΑΘΟΡΙΣΜΟ ΚΑΙ ΤΗΣ ΧΡΗΣΗΣ ΘΡΗΣΚΕΥΤΙΚΟΣ ΧΩΡΟΣ (ΠΕΡ 79) ΔΙΑΜ 7ο

ΑΠΟΦΑΣΕΙΣ

Αριθ. 1960 (3)

Τροποποίηση εγκεκριμένου σχεδίου πόλης Λάρισας με: α) Την προσαρμογή της ρυμοτομίας των Ο.Τ. 1059, 1062Β και των χώρων 1062Α, 1063 κ.χ. 1071 Α σύμφωνα με τη διανομή, β) Τη δημιουργία πεζοδρόμου πλάτους 4.00 μ. μεταξύ των Ο.Τ. 1062Β και του χώρου 1062Α και τη δημιουργία προκηπίου πλάτους 4.00 μ. στο Ο.Τ. 1062Β - Ν. Σμύρνη.

Ο ΔΗΜΑΡΧΟΣ ΛΑΡΙΣΑΣ

Έχοντας υπόψη:

1. Τις διατάξεις:

α) Του από 17.7.1923 Ν.Δ/τος, περί σχεδίων πόλεων και κωμών.

β) Του Ν.Δ/τος 1577/1985 περί Γ.Ο.Κ.

γ) Του Ν.Δ/τος 3200/1925 περί διοικητικής αποκέντρωσης.

δ) Του Ν.Δ/τος 712/1970 εκτελεστικών του Ν. 532/1970, περί συμπληρώσεως των διατάξεων περί διοικητικής αποκέντρωσης.

ε) Του Ν.Δ/τος 1032/1980 περί συστάσεως του Υπουργείου Χ.Ο.Π. κλπ.

στ) Του Ν.Δ/τος 183/1986 περί έγκρισης τροποποιήσεων και καθορισμού όρων και περιορισμών δόμησης από τους Νομάρχες (ΦΕΚ 70Α/5.6.86).

ζ) Του από 30.4.87 Π.Δ/τος περί έγκρισης τροποποιήσεων εγκεκριμένου σχεδίου πόλης με απόφαση του Δημοτικού Συμβουλίου του Δήμου Λάρισας (ΦΕΚ 391Δ'/13.5.87).

2. Την απόφαση 588/91 του Δημοτικού Συμβουλίου Λάρισας με την οποία προτείνεται η τροποποίηση του εγκεκριμένου σχεδίου πόλης με α) την προσαρμογή της ρυμοτομίας των Ο.Τ. 1059, 1062Β και των χώρων 1062Α, 1063 κ.χ. 1071 Α σύμφωνα με τη διανομή, β) Τη δημιουργία πεζοδρόμου πλάτους 4.00 μ. μεταξύ των Ο.Τ. 1062Β και του χώρου 1062Α και τη δημιουργία προκηπίου πλάτους 4.00 μ. στο Ο.Τ. 1062Β - Ν. Σμύρνη.

3. Την από 28.8.1992 γνωμοδότηση του Συμβουλίου Χ.Ο.Π. Νομού Λάρισας (αριθμ. πρακτικού 10, αριθμ. γνωμοδότησης 24α).

4. Την οριστική απόφαση 492/92 του Δημοτικού Συμβουλίου Λάρισας για την προτεινόμενη τροποποίηση, αποφασίζουμε:

Άρθρο 1

Εγκρίνεται τροποποίηση εγκεκριμένου ρυμοτομικού σχεδίου πόλης Λάρισας με α) την προσαρμογή της ρυμοτομίας των Ο.Τ. 1059, 1062Β και των χώρων 1062Α, 1063 κ.χ. 1071 Α σύμφωνα με τη διανομή, β) Τη δημιουργία πεζοδρόμου πλάτους 4.00 μ. μεταξύ των Ο.Τ. 1062Β και του χώρου 1062Α και τη δημιουργία προκηπίου πλάτους 4.00 μ. στο Ο.Τ. 1062Β - Ν. Σμύρνη όπως ορίζεται στο τοπογραφικό διάγραμμα που συνοδεύει την απόφαση αυτή.

Άρθρο 2

Από τις διατάξεις αυτής της απόφασης δεν προκαλείται δαπάνη σε βάρος του Δήμου Λάρισας.

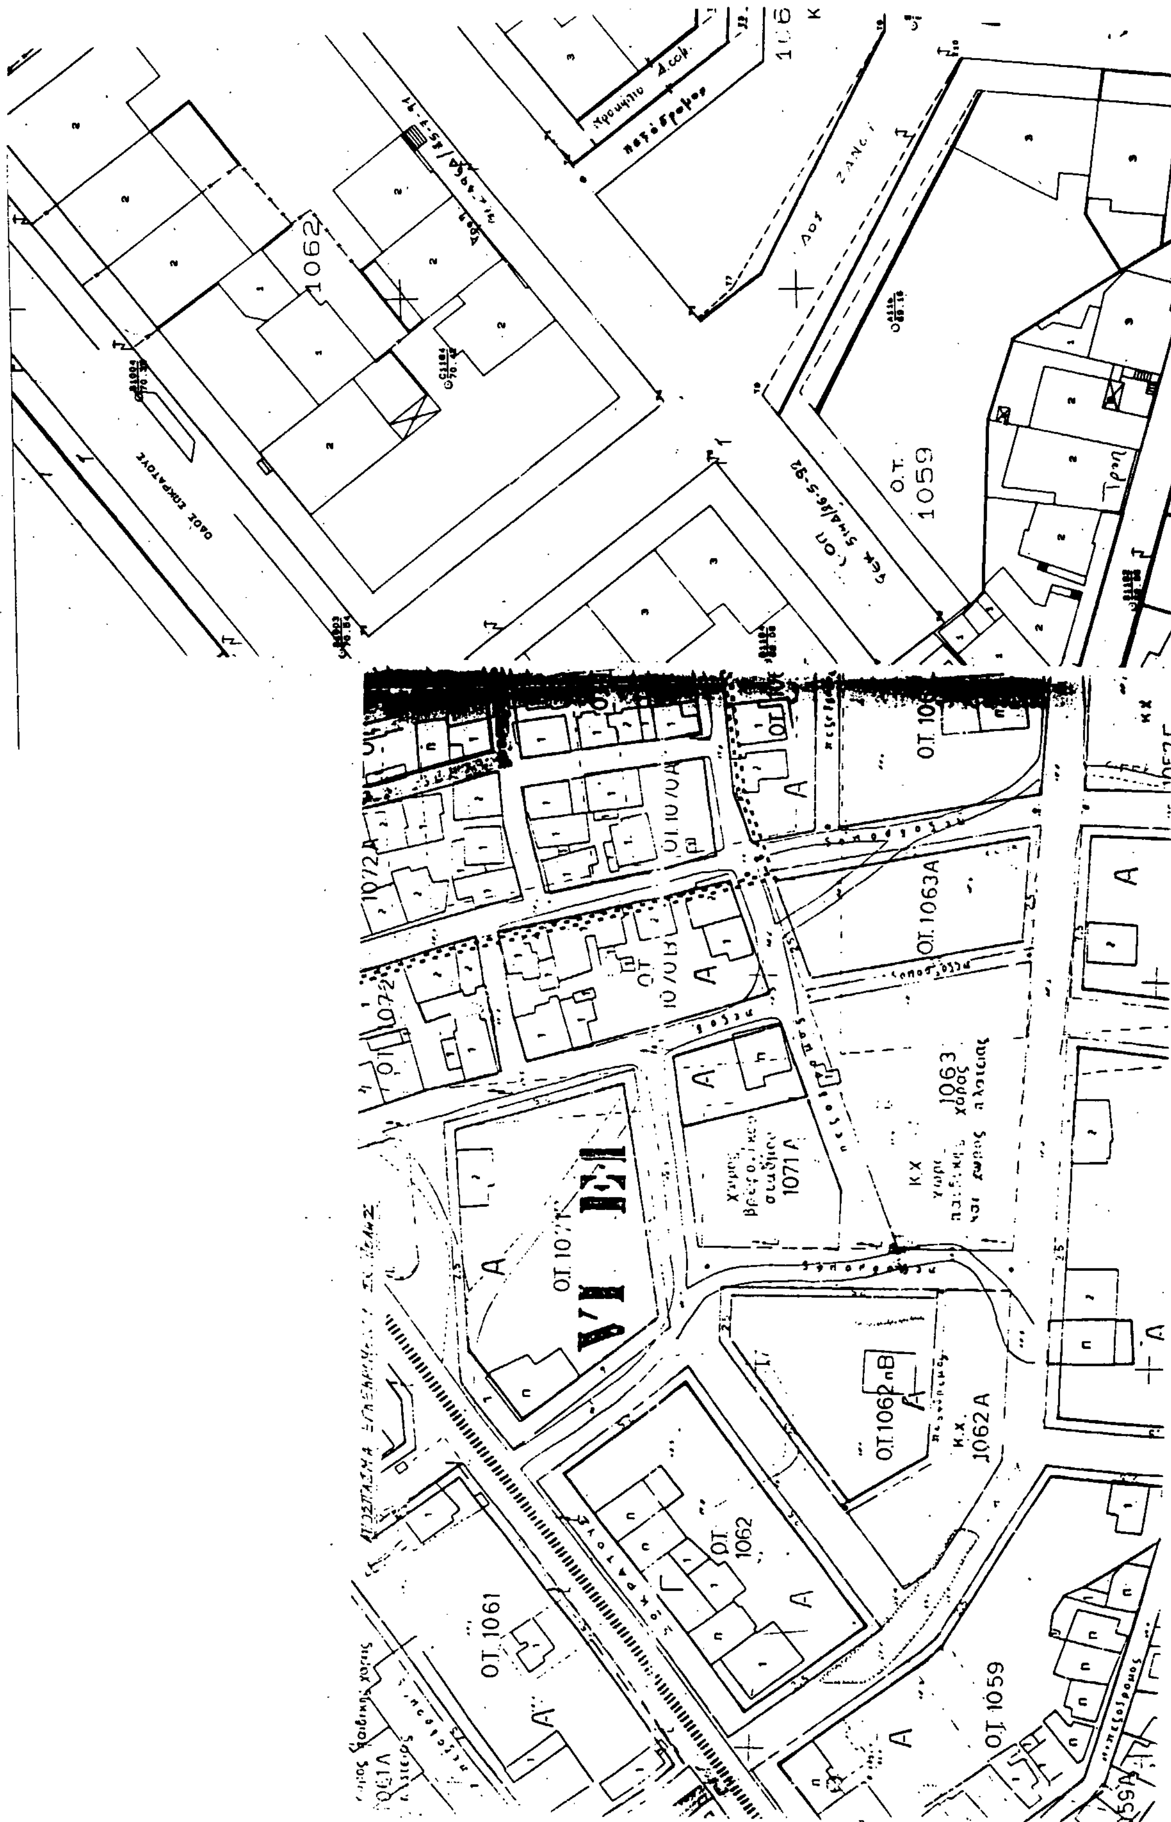
Η ισχύς της παρούσας απόφασης αρχίζει από τη δημοσίευσή του στην Εφημερίδα της Κυβερνήσεως.

Μετά την παραπάνω δημοσίευση η απόφαση μαζί με το σχετικό τοπογραφικό διάγραμμα που τη συνοδεύει να αναρτηθεί στο Δημοτικό Κατάστημα επί 15ήμερο για ενημέρωση.

Λάρισα, 19 Μαρτίου 1993

Ο Δήμαρχος

ΑΡΙΣΤ. ΛΑΜΠΡΟΥΛΗΣ


1062
Ο.Τ.
1059
ΟΔΟΣ ΣΩΚΡΑΤΟΥΣ
ΟΤ 1063Α
1063
1071 Α
ΟΤ 1062
ΟΤ 1061
ΟΤ 1059
1062 Α

ΔΗΜΟΣ ΛΑΡΙΣΑΣ

Δ/ΝΣΗ ΤΕΧΝΙΚΗΣ ΥΠΗΡΕΣΙΑΣ
ΤΜΗΜΑ ΠΟΛΕΟΔΟΜΙΑΣ
ΓΡΑΦΕΙΟ ΣΧΕΔΙΟΥ ΠΟΛΗΣ &
ΚΥΚΛΟΦΟΡΙΑΚΩΝ ΡΥΘΜΙΣΕΩΝ

ΤΟΠΟΓΡΑΦΙΚΟ ΔΙΑΓΡΑΜΜΑ

ΤΡΟΠΟΠΟΙΗΣΗ ΣΧΕΔΙΟΥ ΠΟΛΗΣ ΛΑΡΙΣΑΣ
ΣΤΟ Ο.Τ. .. .. .. ΠΙΝ. ..14..
ΣΥΝΟΙΚΙΣΜΟΣ Ν. ΣΜΥΡΝΗ

Το παρον συνοδευει την υπ αριθμ 588/91 αποφαση Δ.Σ. Λαρισας

Λαρισα

Η ΠΡΟΙΣΤΑΜΕΝΗ

Ο ΣΥΝΤΑΞΑΣ

ΘΕΩΡΗΘΗΚΕ
Λαρισα

Η Δ/ντρια Τεχν. Υπηρεσίας
ΑΓΓΕΛΙΩΤΟΥ

ΔΙΕΥΘΥΝΣΗ ΤΕΧΝΙΚΗΣ ΥΠΗΡΕΣΙΑΣ Δ. ΔΗΜΟΣ ΛΑΡΙΣΑΣ

Τροπ. ΦΕΚ 496 Δ' 25-7-91

1070 Β

1071 Α

1063 ΚΧ

Τ. 62 Β

1058

2 Α

10

1C

Αριθ. 8468 (4)

Αναγνώριση οδού στο ΠΛΩΜΑΡΙ Ν. ΛΕΣΒΟΥ ότι υπάρχει πριν από το 1923 και χαρακτηρισμός αυτής ως διατηρητέας.

Ο ΝΟΜΑΡΧΗΣ ΛΕΣΒΟΥ

Έχοντας υπόψη:

1. Τις διατάξεις:

α) Του από 17.7.1923 Ν.Δ. «περί σχεδίων πόλεων, κωμών και συνοικισμών του Κράτους και ανεγέρσεως αυτών».

β) Του Β.Δ. 712/70, όπως τροποποιήθηκε με τα 677/71 και 198/1972 Β.Δ.

γ) Του Ν. 3200/55 «περί διοικητικής αποκεντρώσεως», όπως έχει συμπληρωθεί και τροποποιηθεί μεταγενέστερα.

δ) Την 77/13.7.92 γνωμοδότηση του Συμβουλίου Δημοσίων Έργων της Νομαρχίας μας.

2. Την από 10.6.1992 αίτηση της Ειρήνης Γιωργαντέλλη.

3. Τους ακόλουθους τίτλους ιδιοκτησίας: α) 11561/30.5.40 του Ι. Αθανασιάδη, β) 12391/71 συμ/φου Κ. Μαραγγέλλη, γ) 3203/76 συμ/φου Κ. Μαραγγέλλη, από τους οποίους προκύπτει ότι η οδός που διέρχεται έμπροσθεν της ιδιοκτησίας νυν. Ειρ. Γιωργαντέλλη υπάρχει πριν από το 1923.

4. Το τοπογραφικό διάγραμμα του Ε. Χαλαυτή.

5. Το Π.Δ. 309/30.10.91 ΦΕΚ 753Δ' ρυμοτομικό σχέδιο πόλεως ΠΛΩΜΑΡΙΟΥ στο οποίο φαίνεται η εν λόγω οδός αποφασίζουμε:

Αναγνωρίζουμε ότι η οδός που διέρχεται έμπροσθεν της ιδιοκτησίας Ειρ. Γιωργαντέλλη στο ΠΛΩΜΑΡΙ υπάρχει νομίμως πριν από το έτος 1923 και τη χαρακτηρίζουμε διατηρητέα.

Η οδός αυτή φαίνεται στο απόσπασμα χάρτου αποτύπωσης Κ.Δ. 1:100 του οικισμού ΠΛΩΜΑΡΙΟΥ.

Η απόφαση αυτή ισχύει από τη δημοσίευσή της στην Εφημερίδα της Κυβερνήσεως.

Από τις διατάξεις αυτής της απόφασης δεν προκαλείται δαπάνη σε βάρος του κρατικού προϋπολογισμού ούτε του Δήμου ΠΛΩΜΑΡΙΟΥ.

Η απόφαση αυτή να δημοσιευθεί στην Εφημερίδα της Κυβερνήσεως.

Μυτιλήνη, 23 Φεβρουαρίου 1993

Ο Νομάρχης

Γ. ΝΕΓΡΗΣ

